


SEZIONE BB'

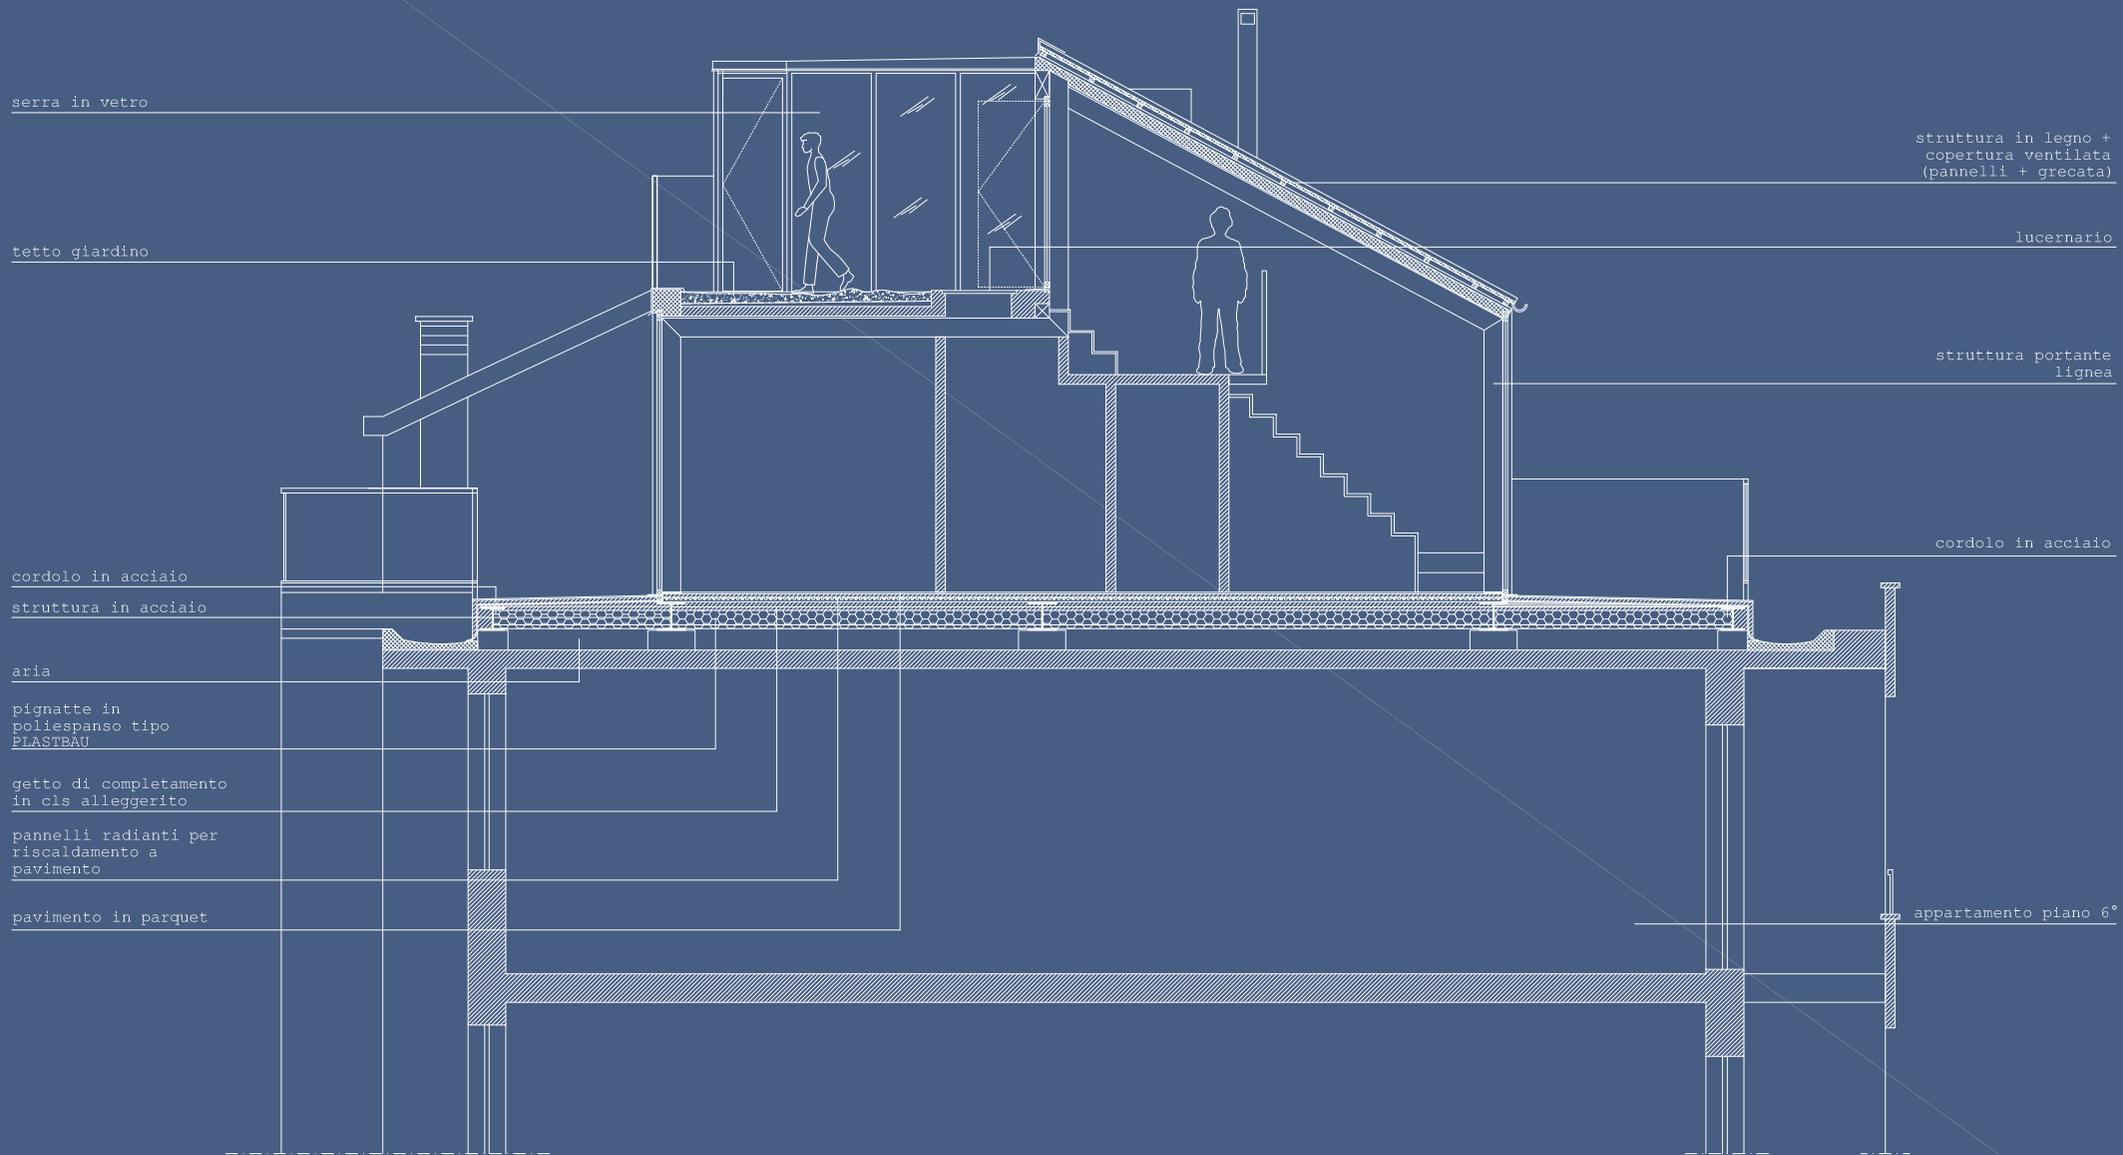

serra in vetro

tetto giardino

struttura in legno +  
copertura ventilata  
(pannelli + grecata)

lucernario

struttura portante  
lignea

cordolo in acciaio

cordolo in acciaio

struttura in acciaio

aria

pignatte in  
poliespanso tipo  
PLASTBAU

getto di completamento  
in cls alleggerito

pannelli radianti per  
riscaldamento a  
pavimento

pavimento in parquet

appartamento piano 6°