






PIANO INTERRATO

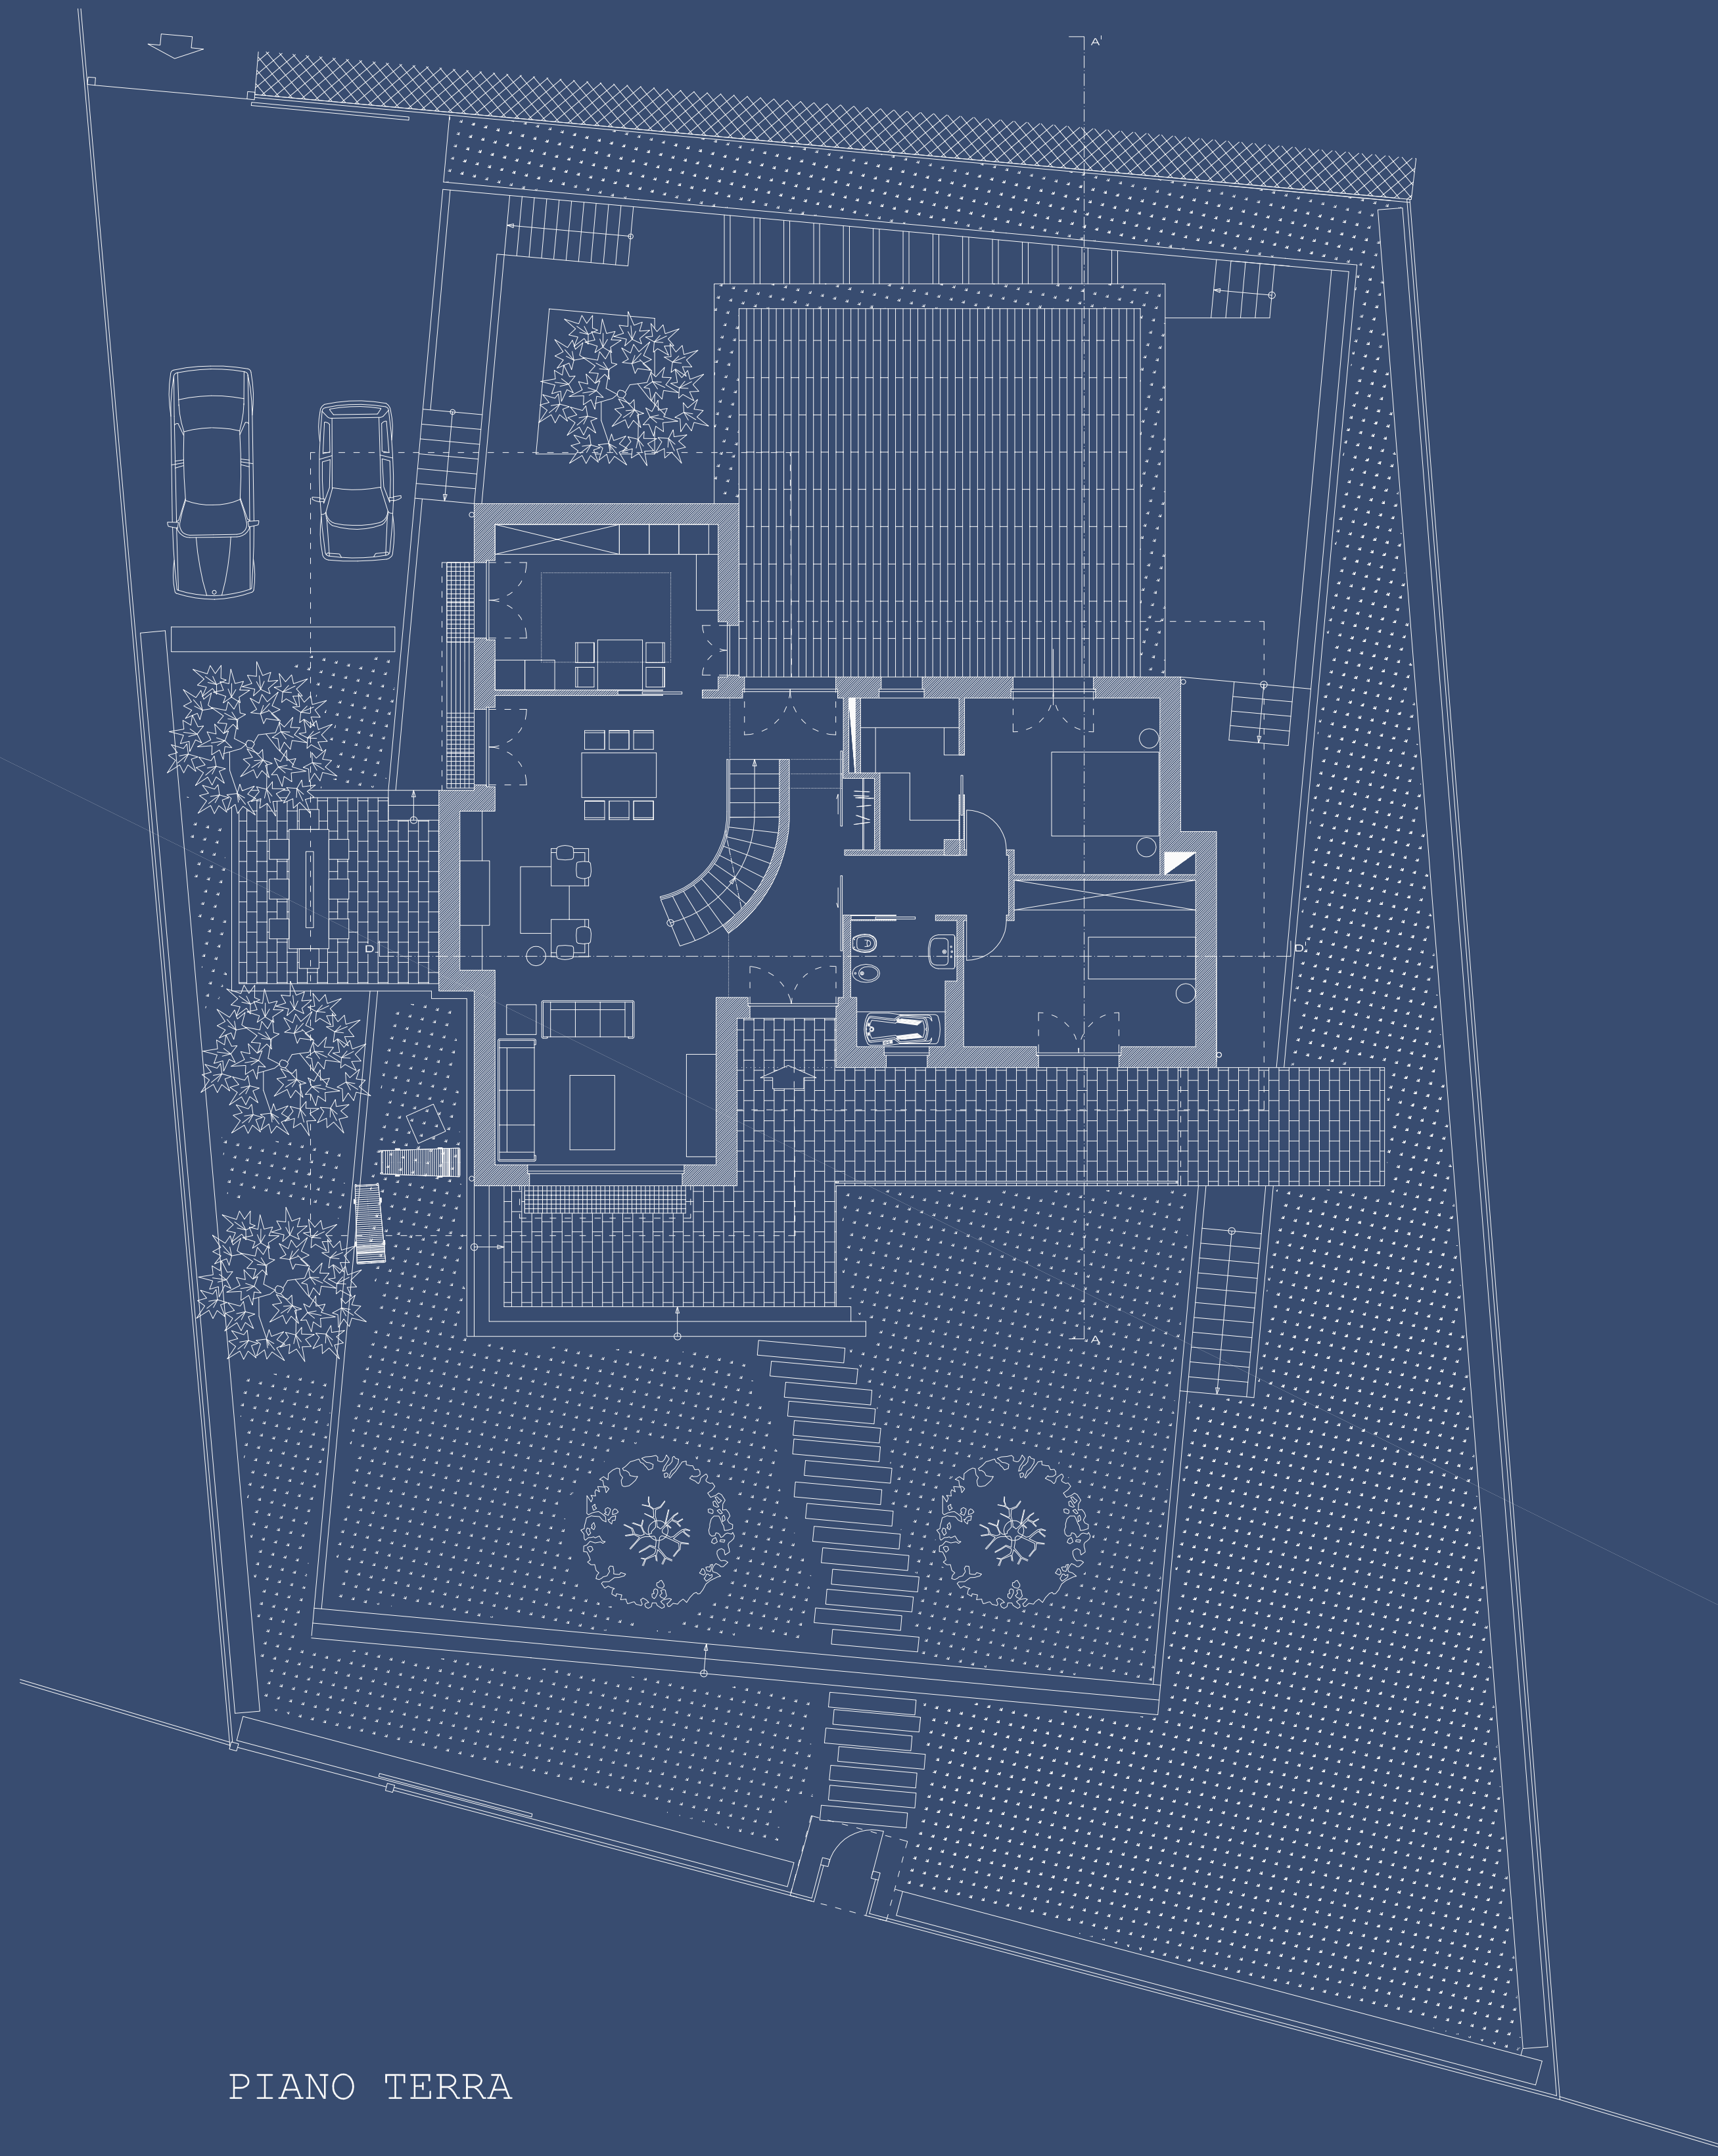

PIANO TERRA

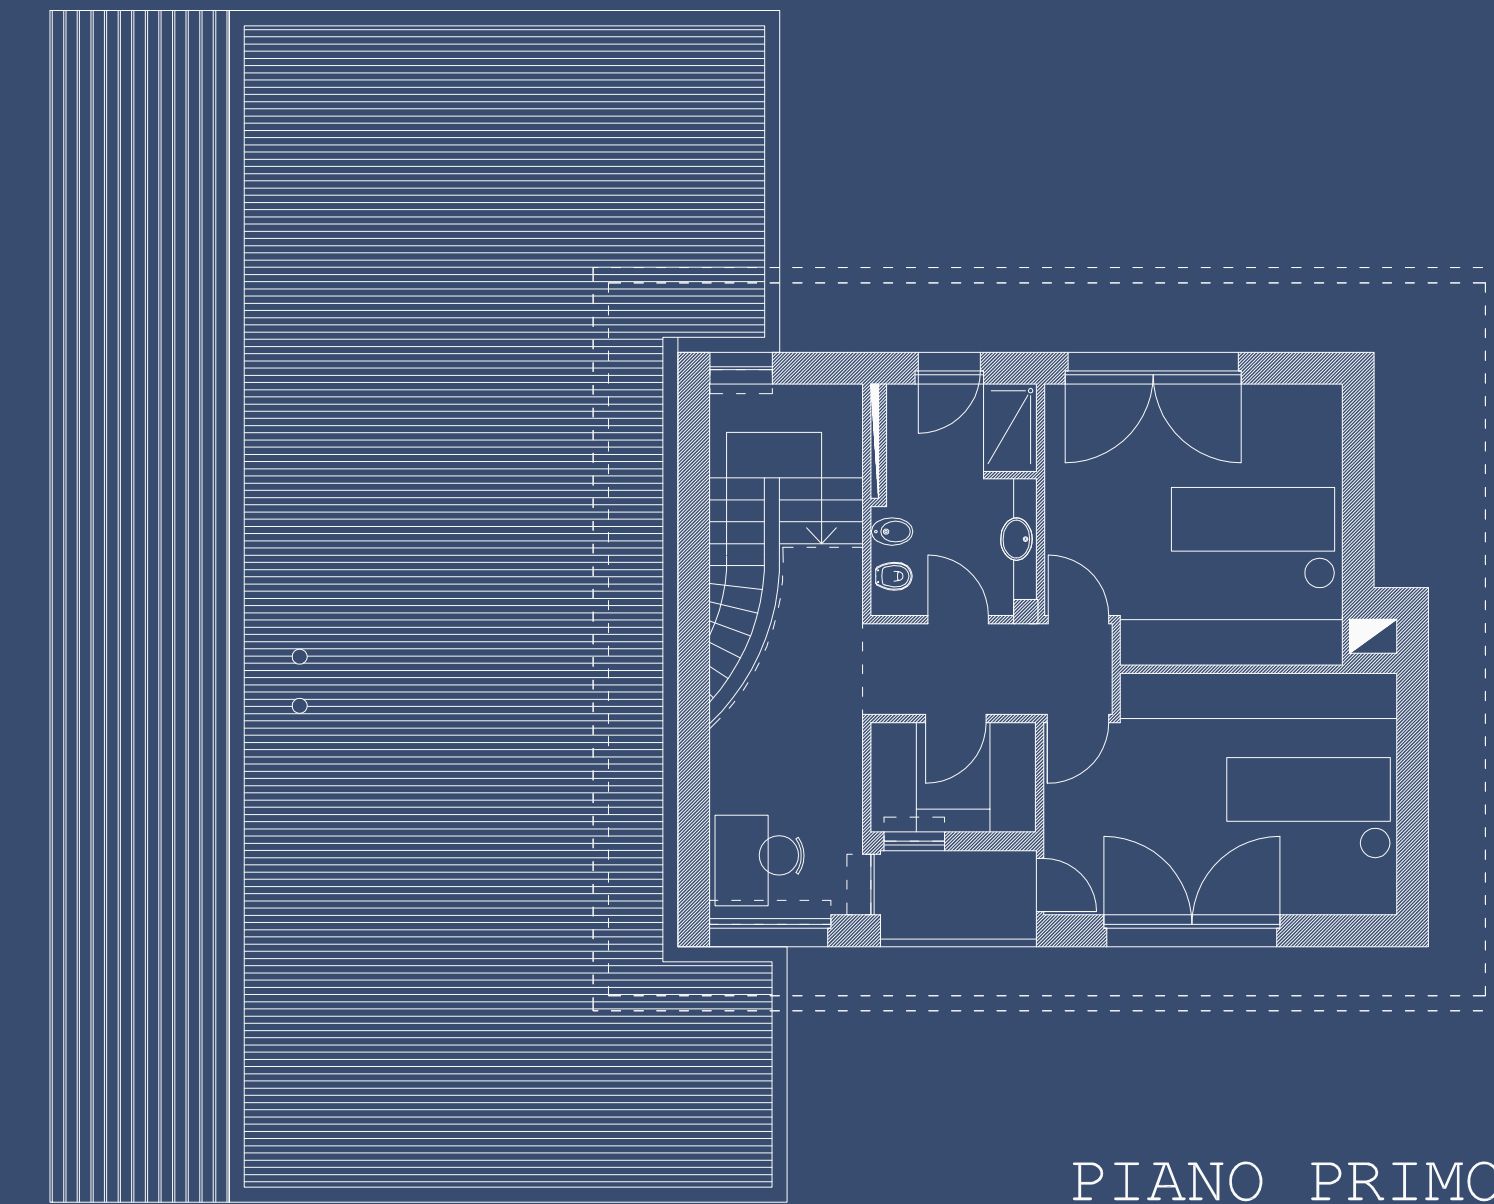

PIANO PRIMO

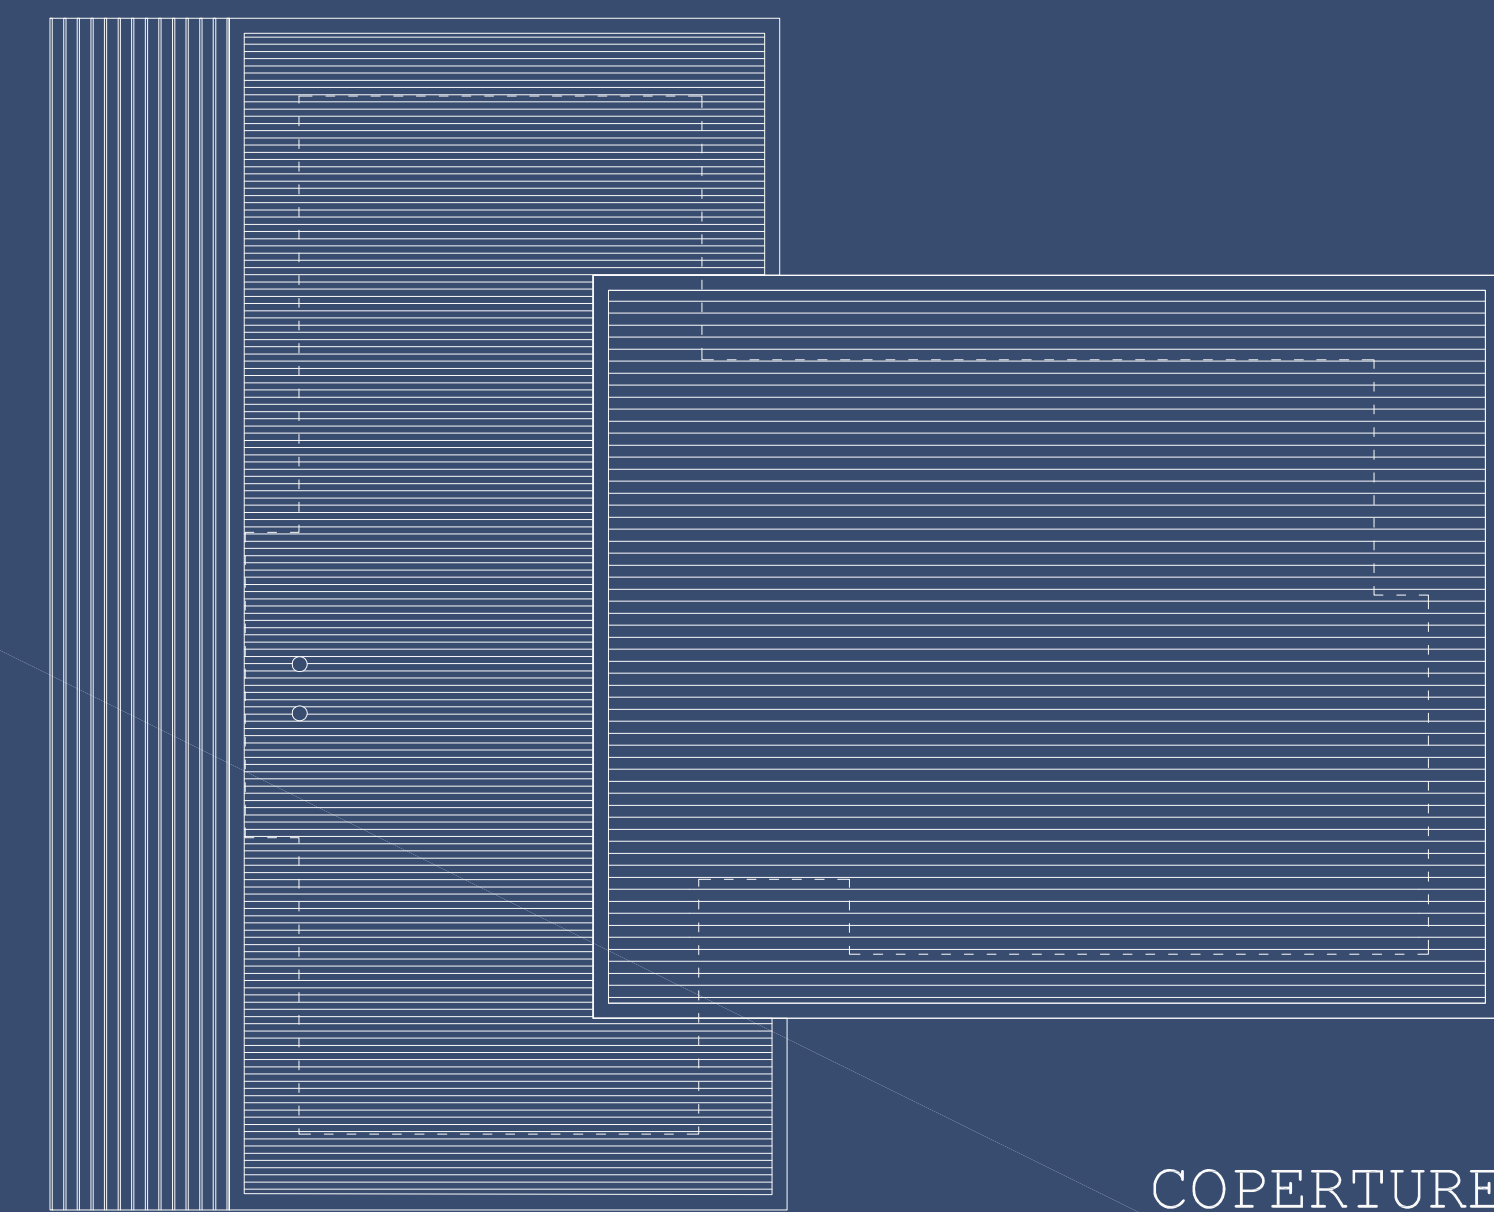

COPERTURE