


SEZIONE D-D'

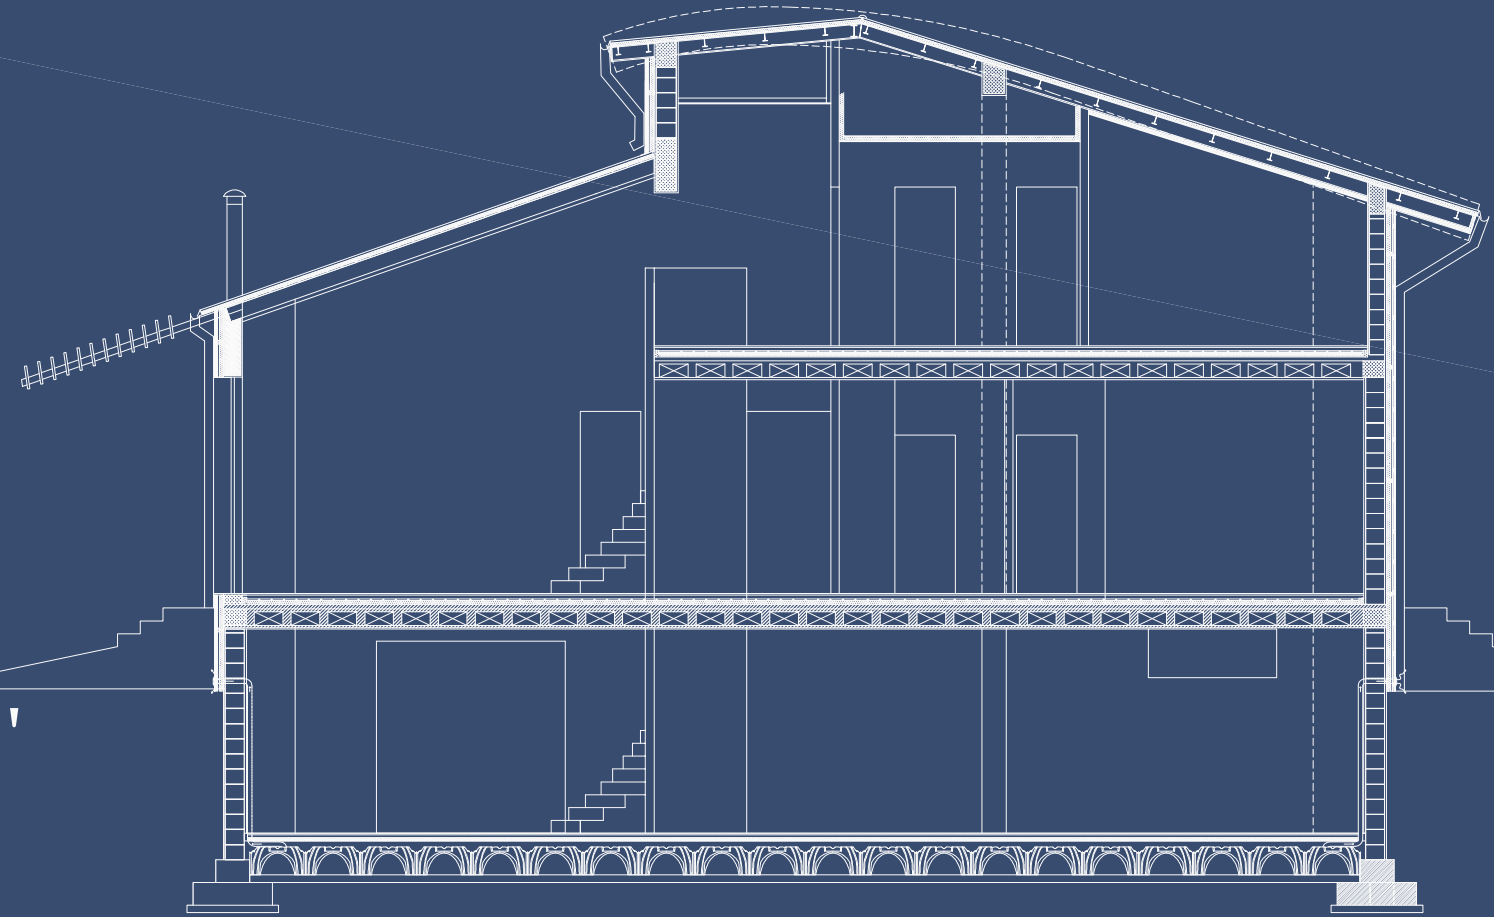

SEZIONE A-A'

